



BK-261

COMBLES

Echelle : 1/100

L'authenticité de ce document est exclusivement assurée par la signature originale du Géomètre-Expert

BK-258

Y=129.540


Y=129.540

BK-260


BK-258

Y=129.530

Y=129.530

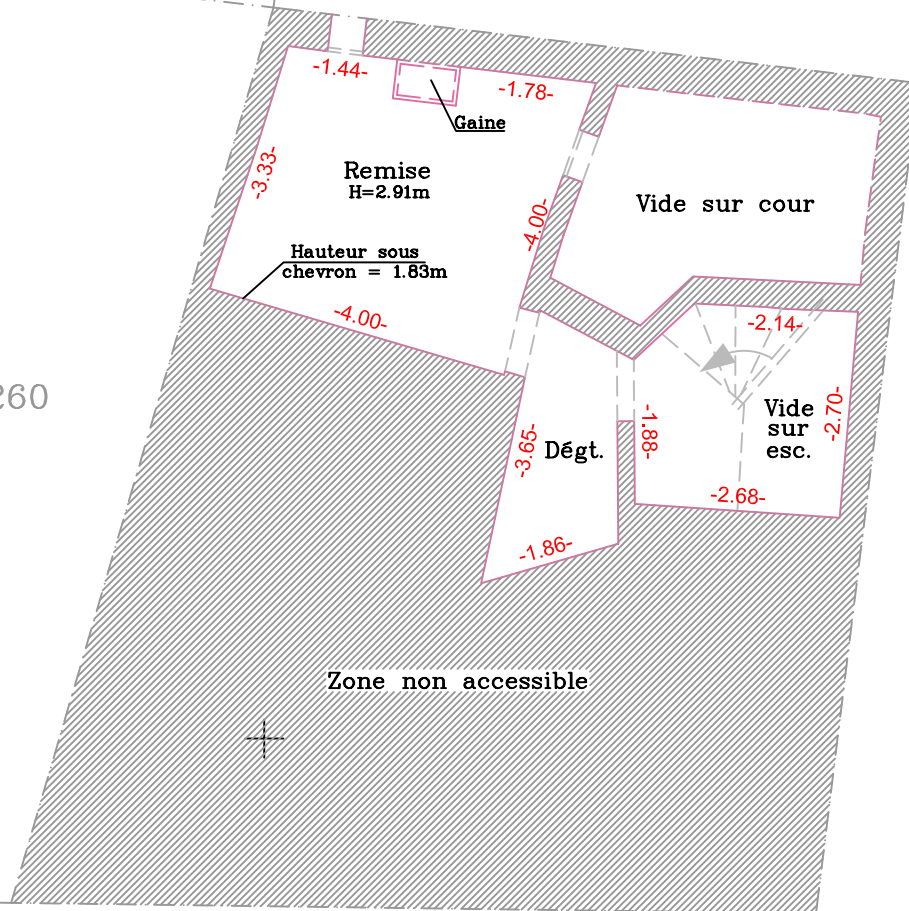

Côté rue de la Foire

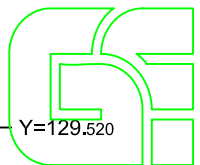

Ordre des Géomètres Experts

CABINET ROQUE

SELARL de Géomètres Experts Fonciers D. P. L. G.

Inscrite à l'Ordre des Géomètres-Experts sous le n°93 806

Olivier ROQUE, Géomètre Expert DPLG n°5224

27, bld Joliot-Curie	10 bis, Avenue de la Gare	5, ZAE L'AUDACIEUSE
B.P.6-34120 PEZENAS	34240 LAMALOU LES BAINS	34480 MAGALAS
Tél.: 04.67.98.16.53	Tél.: 04.67.95.63.52	Tél.: 04.67.28.38.70
Fax: 04.67.98.07.08	Fax: 04.67.95.73.14	Fax: 04.67.98.07.08